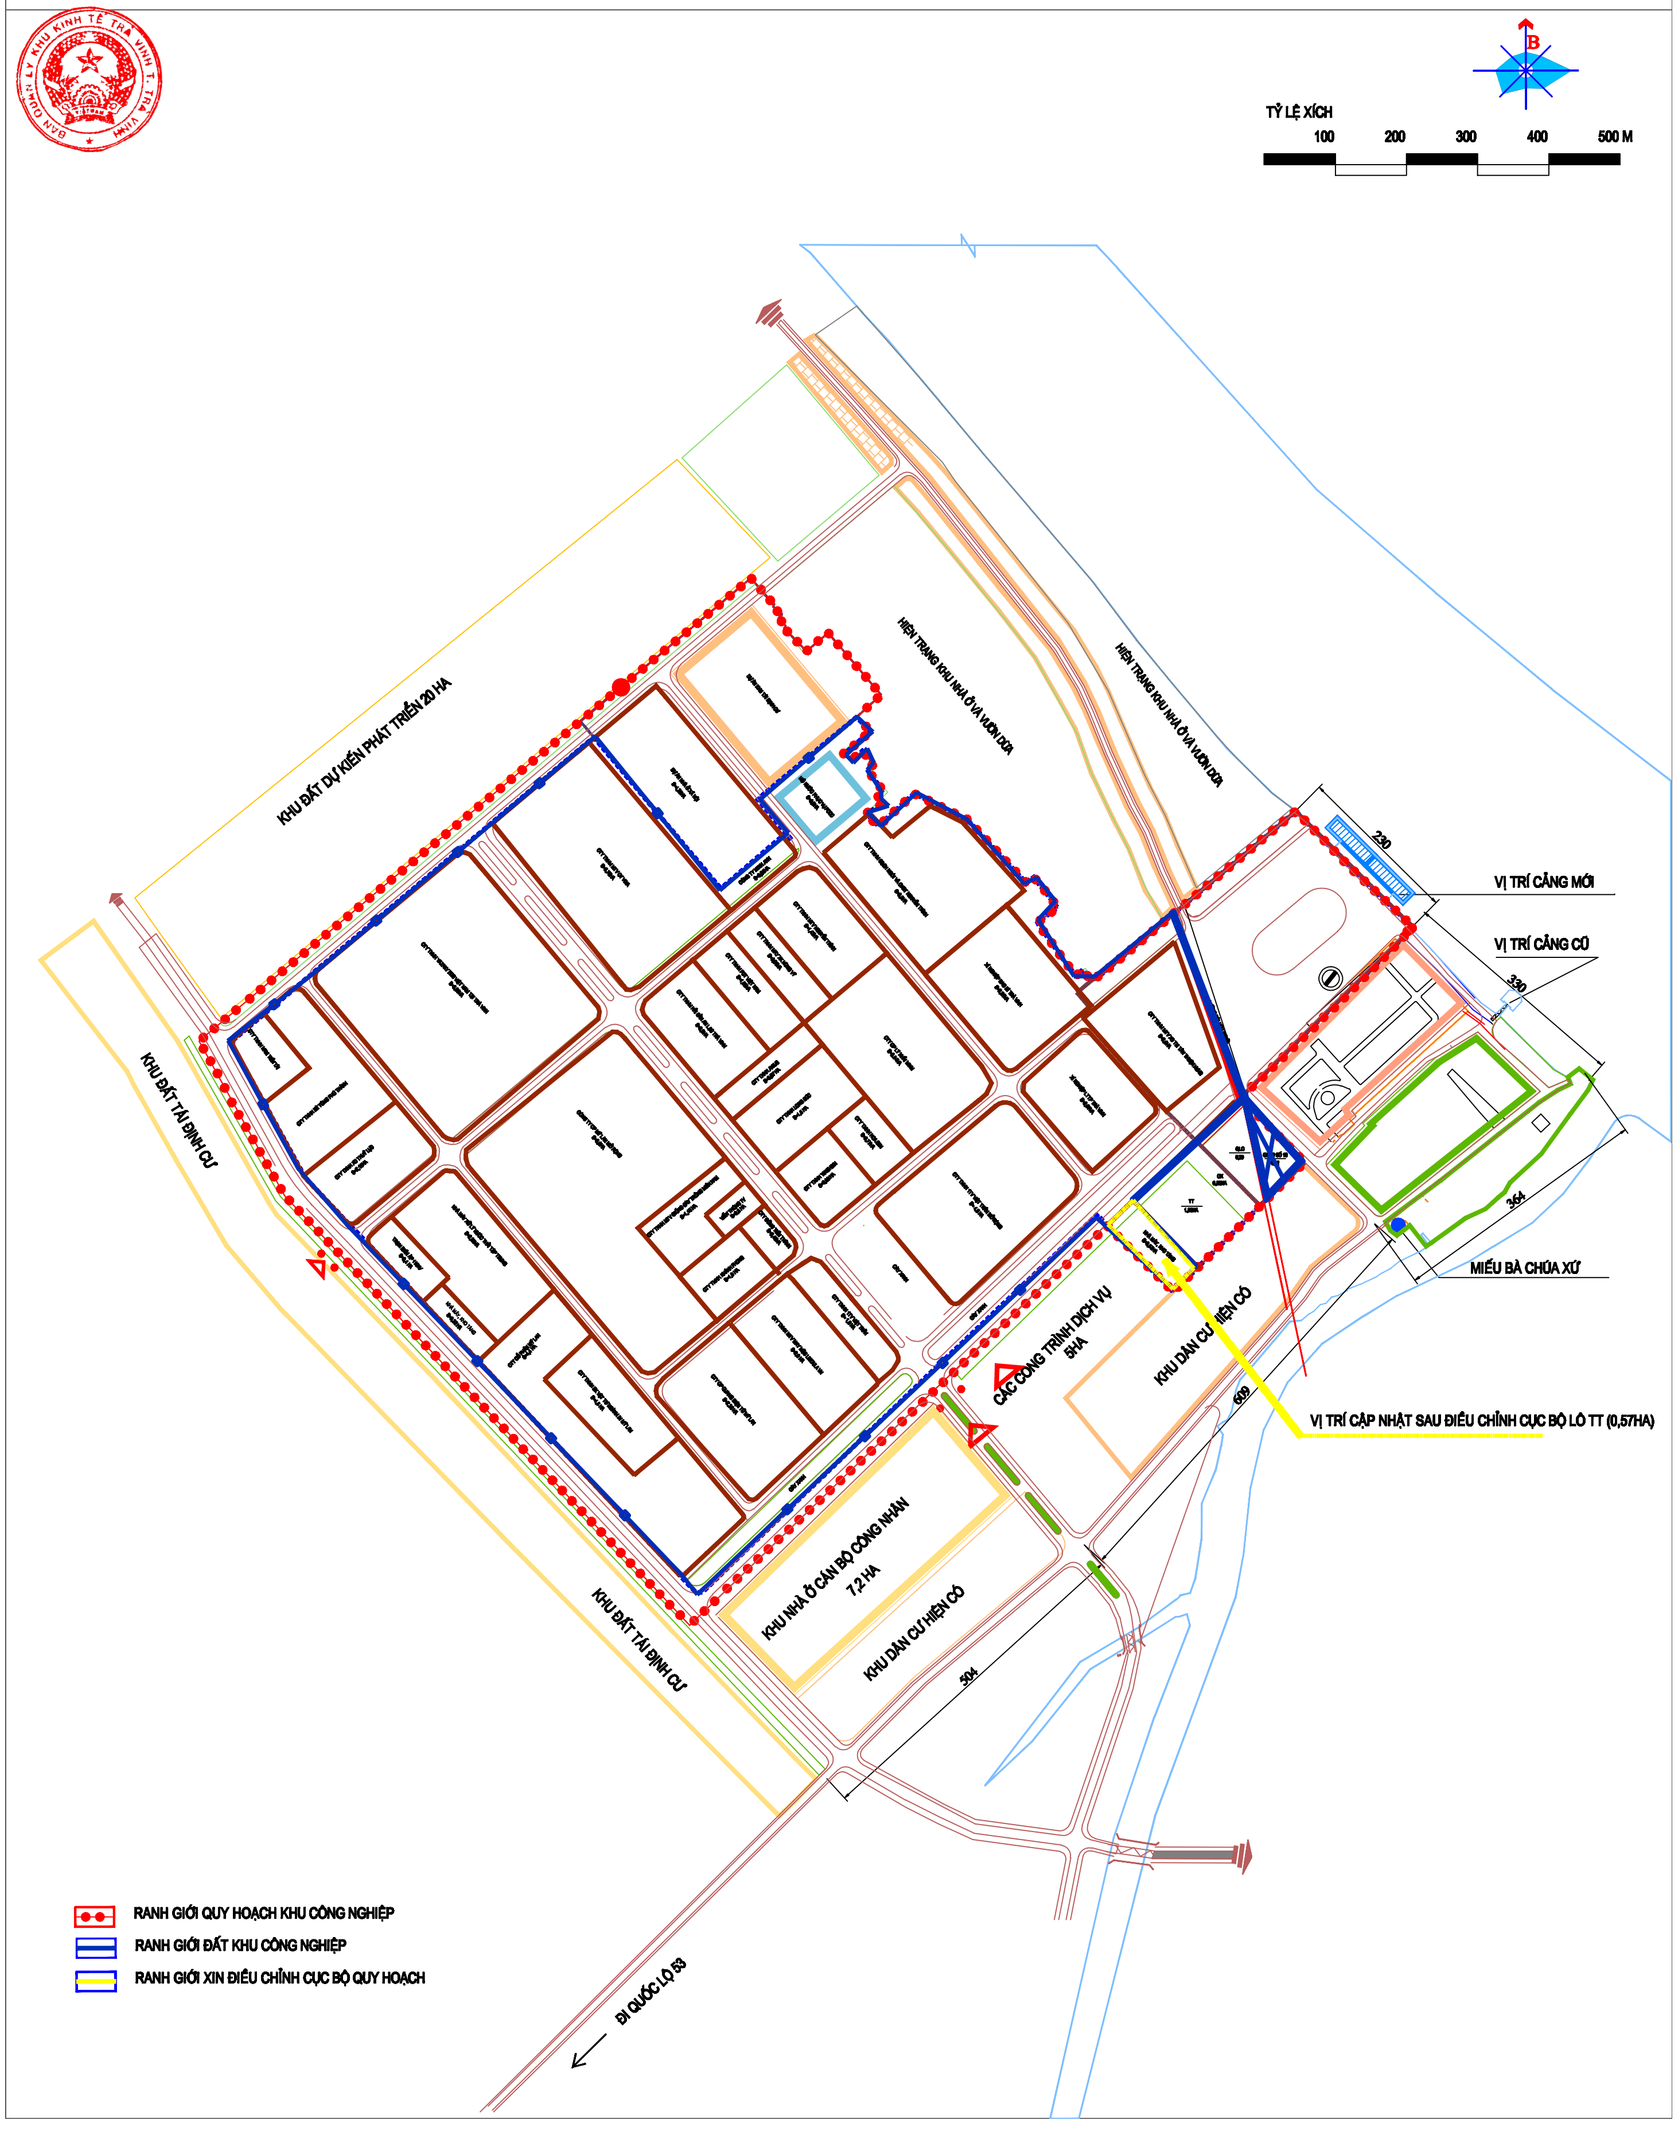BẢN VẼ CẬP NHẬT SAU ĐIỀU CHỈNH CỤC BỘ
QUY HOẠCH CHI TIẾT KCN LONG ĐỨC (LÔ TT SANG NHÀ MÁY, KHO TÀNG)